


SALIDA VEHICULAR INGRESO VEHICULAR

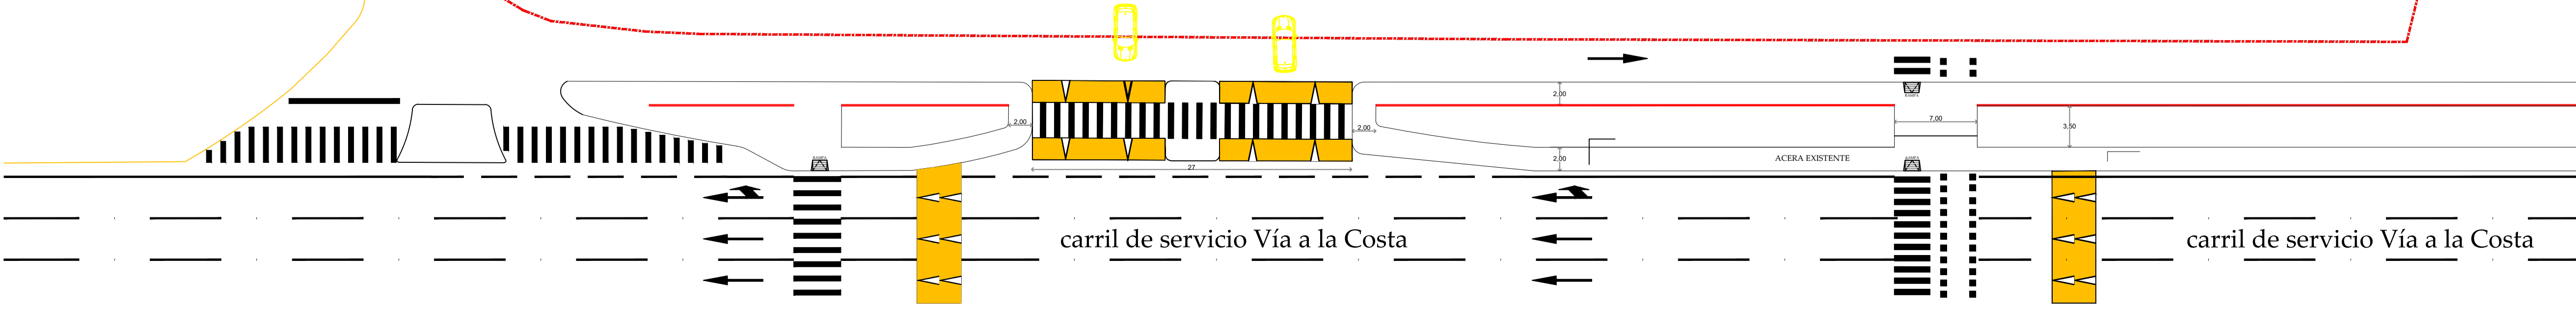

OBRA:	
PROYECTO ARQUITECTÓNICO:	CONTIENE:
ARG. RODOLFO MORERA QUILES ING. PROF. 0-1014	2NDA PLANTA
Oficinas	V. 1