


# CIUDADELA PUERTO AZUL VISTA AL MANGLAR

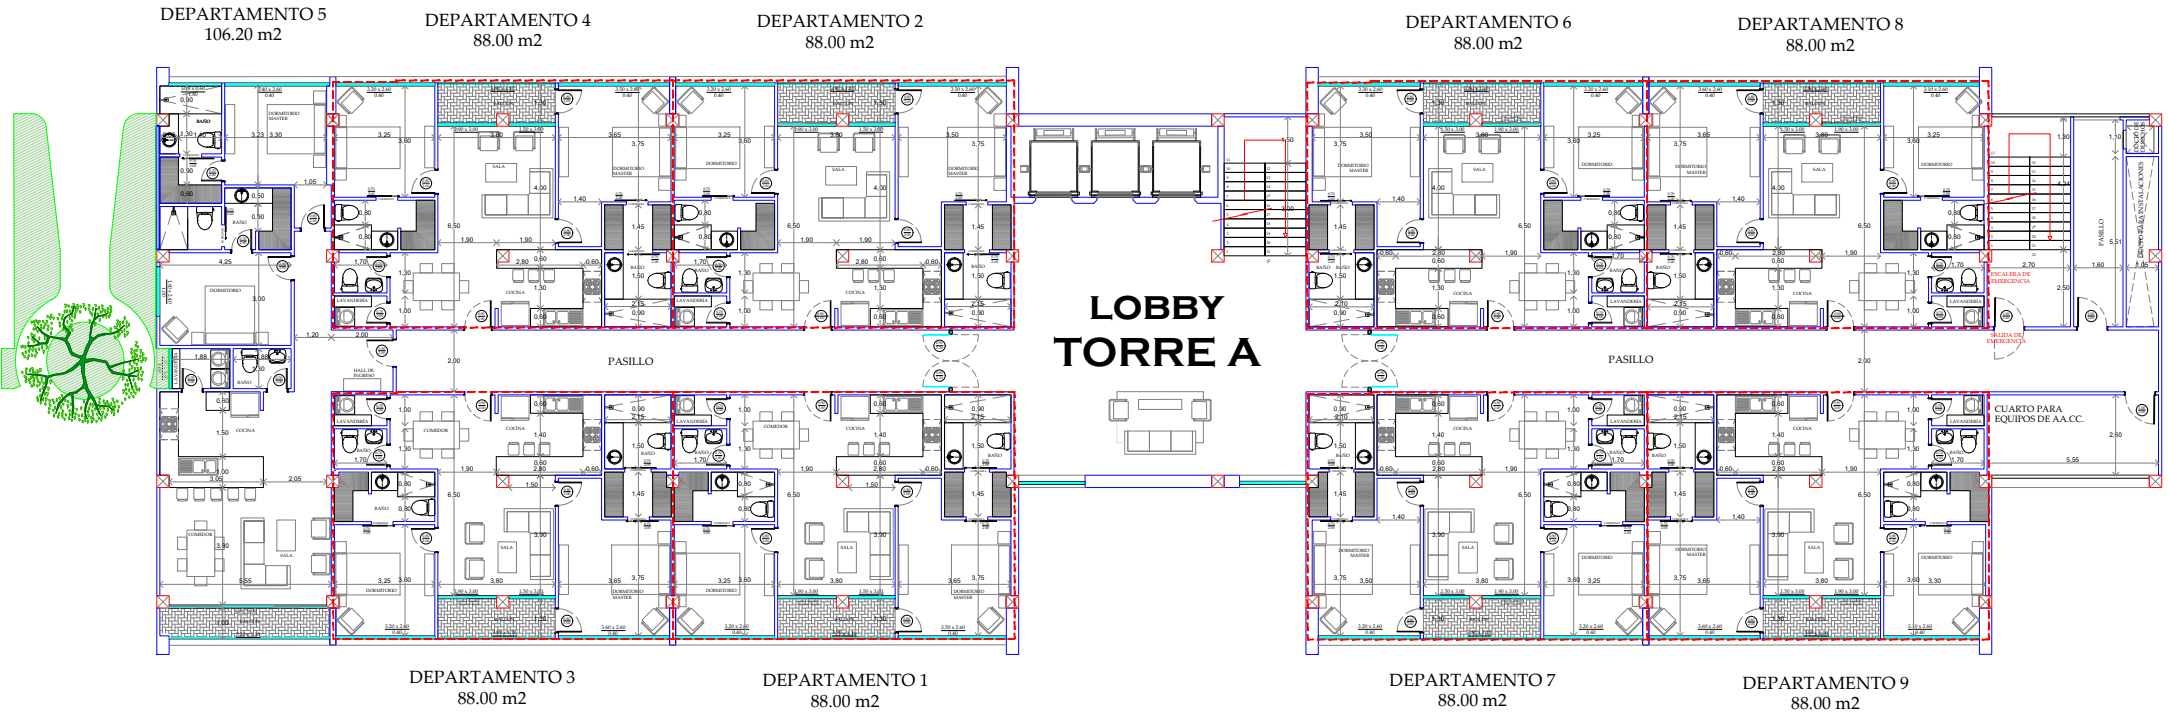

## VÍA A LA COSTA (BLUE TOWN CENTER)

OBRA:			
PROYECTO ARQUITECTÓNICA:	CONTIENE:	<b>TORRE A</b>	
ARQ. RODRIGO MORRERA QUILES REG. PROF. G-1014		<b>PLANTA 3-4-5-6</b>	
Departamentos		LAMINA:	V. 1
			