


# CIUDADELA PUERTO AZUL VISTA AL MANGLAR

DEPARTAMENTO 4  
144.74 m<sup>2</sup>

DEPARTAMENTO 2  
138.44 m<sup>2</sup>

DEPARTAMENTO 5  
88.00 m<sup>2</sup>

DEPARTAMENTO 7  
88.00 m<sup>2</sup>

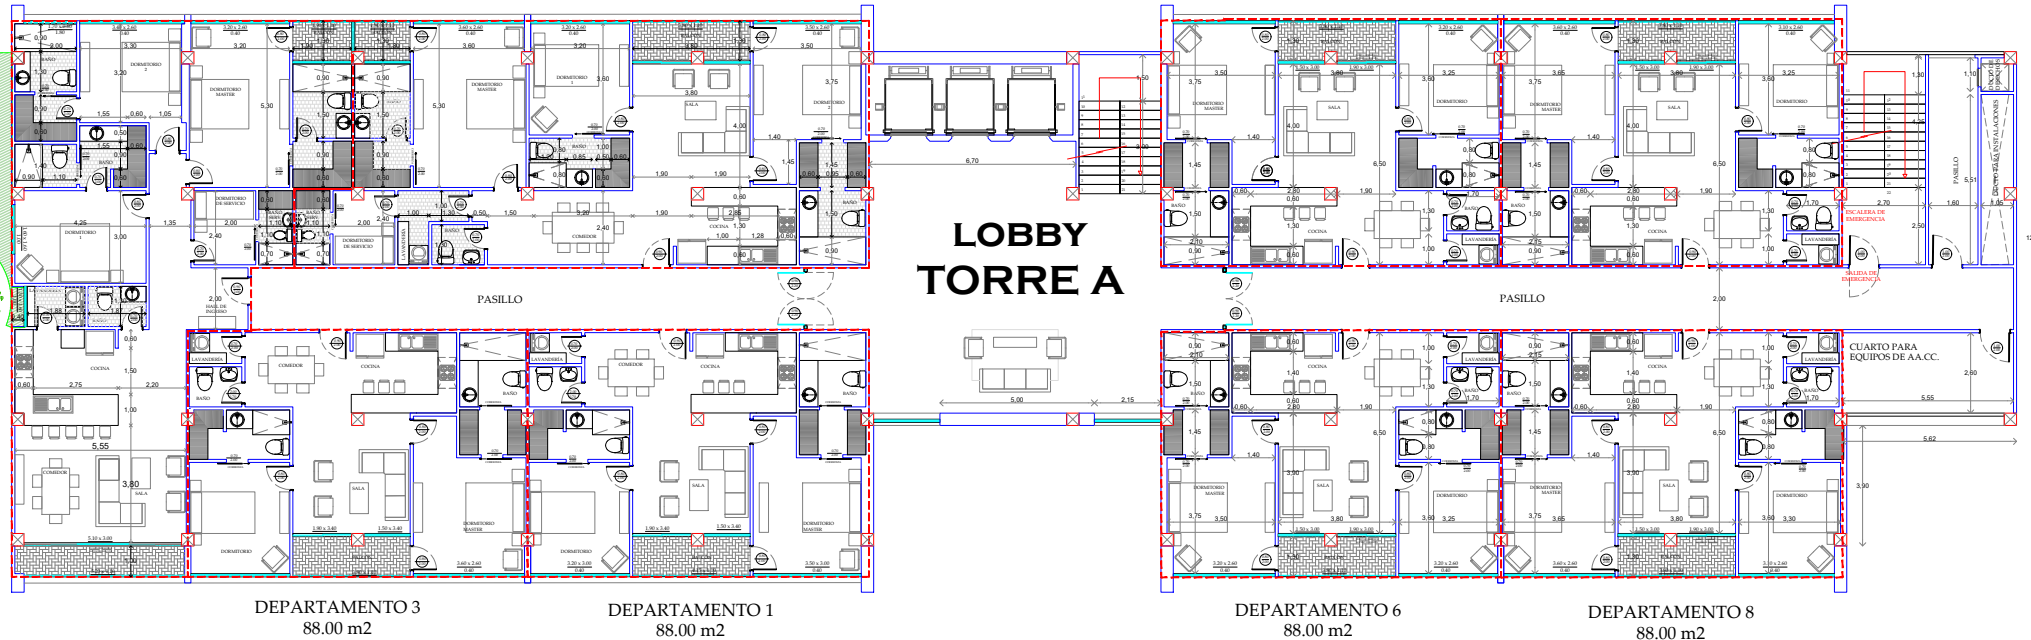

DEPARTAMENTO 3  
88.00 m<sup>2</sup>

DEPARTAMENTO 1  
88.00 m<sup>2</sup>

DEPARTAMENTO 6  
88.00 m<sup>2</sup>

DEPARTAMENTO 8  
88.00 m<sup>2</sup>

## VÍA A LA COSTA (BLUE TOWN CENTER)

OBRA:



PROYECTO  
ARQUITECTÓNICA:

ARQ. RODRIGO MORAÑA QUILES  
REG. PROF. G-1014

CONTIENE:

**TORRE A**  
**PLANTA 7-8-9-10**

Departamentos

LAMINA:  
V. 1

